

G.C. N. 78 IN DATA 07.10.2014

Oggetto: ATTO DI INDIRIZZO PER LAVORI DI MANUTENZIONE STRAORDINARIA PRESSO L'EDIFICIO SCOLASTICO DI VIA V. BOVIO N° 7/9.

LA GIUNTA COMUNALE

Premesso che, in data 02 settembre 2014, è stato effettuato dall'Amministrazione comunale un sopralluogo presso l'edificio scolastico di via V. Bovio n° 7/9 a cui hanno presenziato, oltre al Sindaco, il Dirigente Scolastico ed il Responsabile Servizio Protezione e Prevenzione dell'Istituto Comprensivo.

Considerato che, da tale sopralluogo, sono emerse le seguenti criticità relative alle parti esterne:

1. piante poste sul lato nord dell'edificio scolastico: vista l'altezza raggiunta, oltre a creare la problematica dell'intasamento dei canali e dei pluviali degli edifici limitrofi, risultano quanto mai pericolose in caso di rotture di rami soprattutto in giornate di forte vento ormai frequenti;
2. tratto di collegamento ingresso nord/ingresso sud: zona pressoché abbandonata, di difficile manutenzione e non utilizzata dove, oltre a depositarsi immondizia lanciata dagli utilizzatori della zona anteriore a suddetto passaggio, si è notata la presenza di grossi ratti. Anche le piante messe a dimora negli scorsi anni hanno raggiunto altezza e dimensioni tali da creare problemi all'atto dell'apertura delle finestre situate lungo la facciata.

Preso atto che, a seguito di quanto sopra esposto, si sono convenute le seguenti soluzioni, di costo presumibilmente contenuto, apprezzate sia dal Dirigente Scolastico che dal Responsabile Servizio Protezione e Prevenzione ovvero:

1. in merito alle piante poste sul lato nord dell'edificio scolastico: loro abbattimento, risemina del prato e successiva formazione di cancello di delimitazione con l'area portabiciclette. Tale nuova zona potrà essere utilizzata dalle classi come area gioco/intervallo in concomitanza o in alternativa con il giardino posto nella parte est del complesso scolastico (allegato 1);
2. in merito al tratto di collegamento ingresso nord/ingresso sud: abbattimento delle piante presenti, sistemazione della pavimentazione, posizionamento di griglie portabiciclette con relativa modifica ed allargamento della zona di accesso (allegato 2).

Visto che, oltretutto, l'Amministrazione comunale si impegna nella messa a dimora di n° 2 nuove piante per ogni pianta che verrà abbattuta.

Ritenuto opportuno assegnare specifiche direttive al Responsabile dell'Ufficio Tecnico comunale affinché provveda ad una stima dei costi ed alla predisposizione dei relativi atti progettuali.

Evidenziato che la presente deliberazione, concretizzandosi quale atto di mero indirizzo, non richiede, ai sensi di quanto dispone l'art. 49 comma 1 del D.Lgs. 267/2000, i pareri dei Responsabili, sia in ordine alla regolarità tecnica che a quella contabile;

Visto il D.lgs. 267/2000;


Con votazione unanime e favorevole


DELIBERA

1) DI ASSEGNARE specifiche direttive al Responsabile dell'Ufficio Tecnico comunale affinché provveda ad una stima dei costi ed alla predisposizione dei relativi atti progettuali in merito ai lavori come esposti nella premessa.

2) DI DICHIARARE la presente deliberazione immediatamente esecutiva, stante l'urgenza della sua attuazione, ai sensi dell'art. 134, comma 4 del D. Lgs. n. 267/2000

ALLEGATO 1

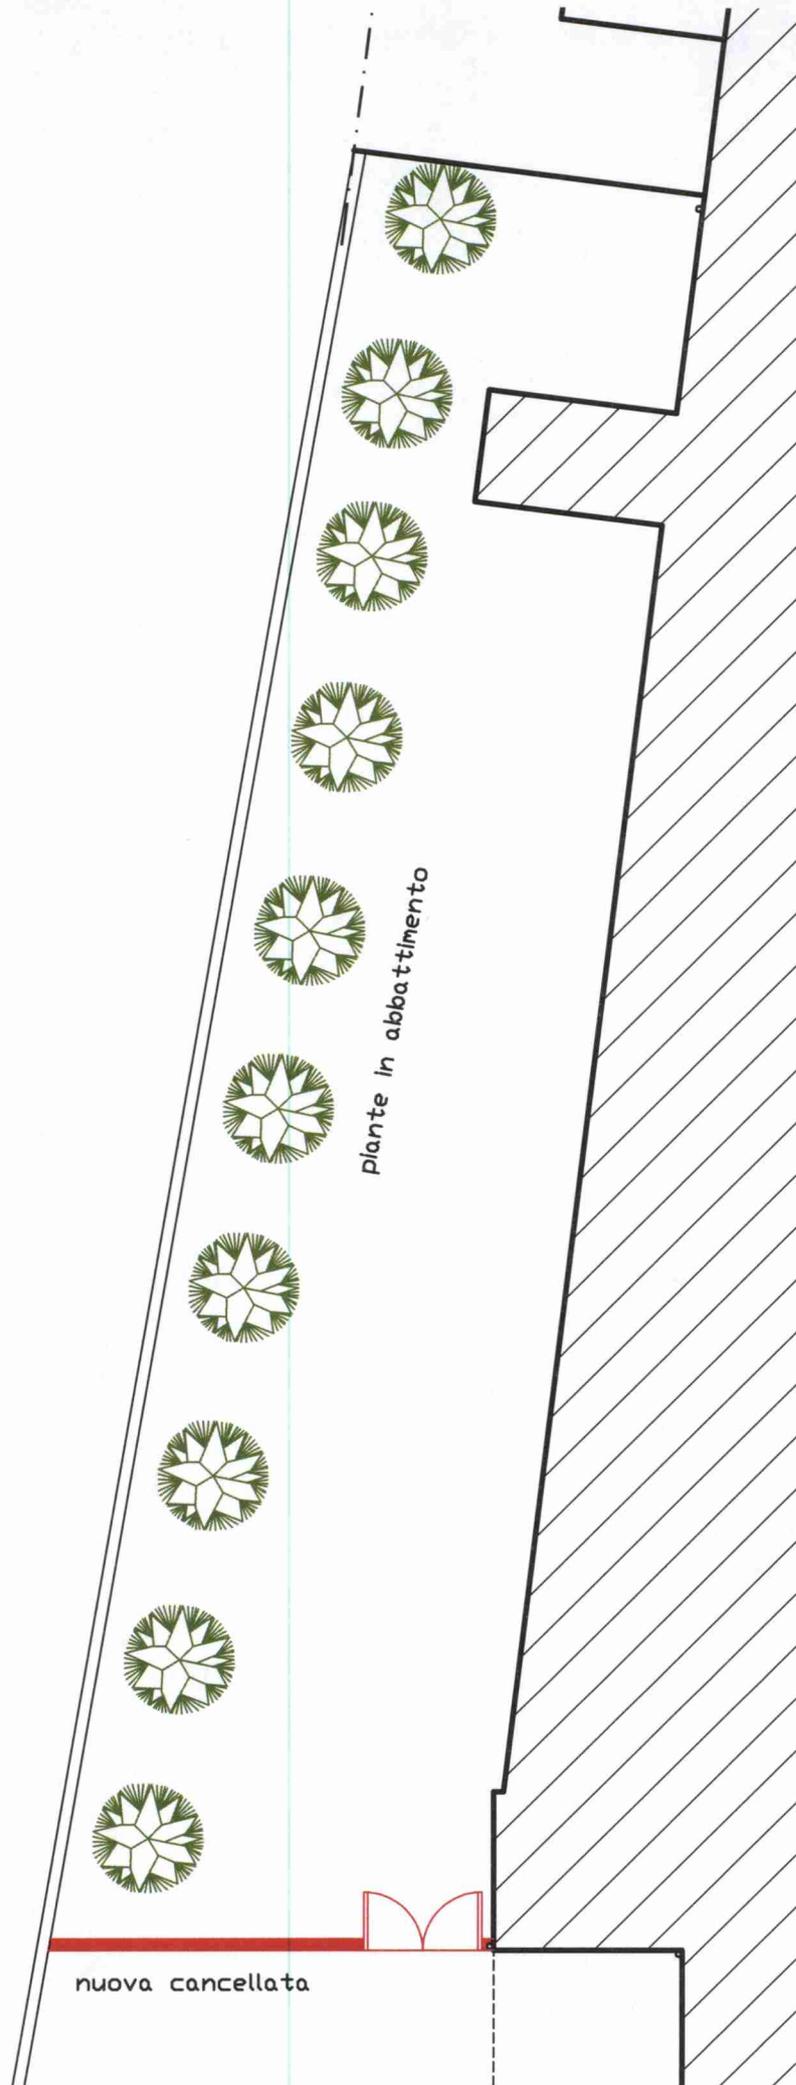

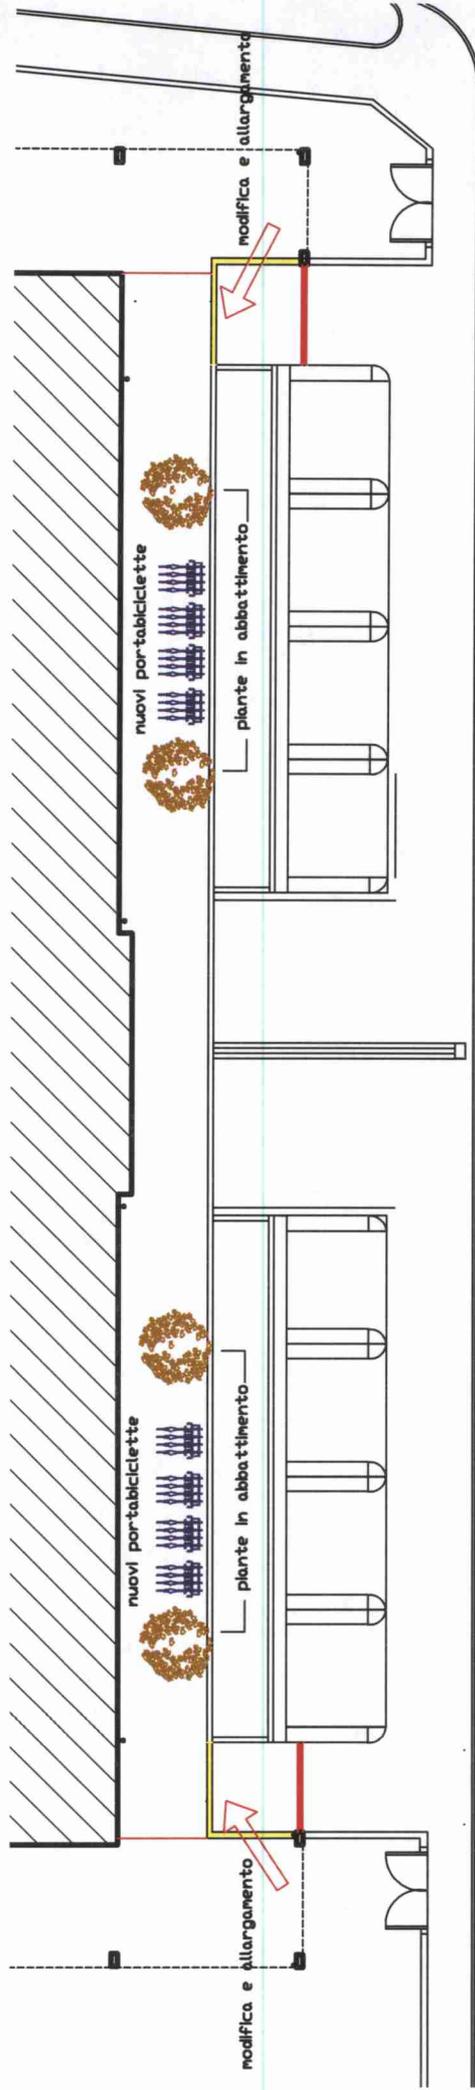

via V. BOVIDIO