



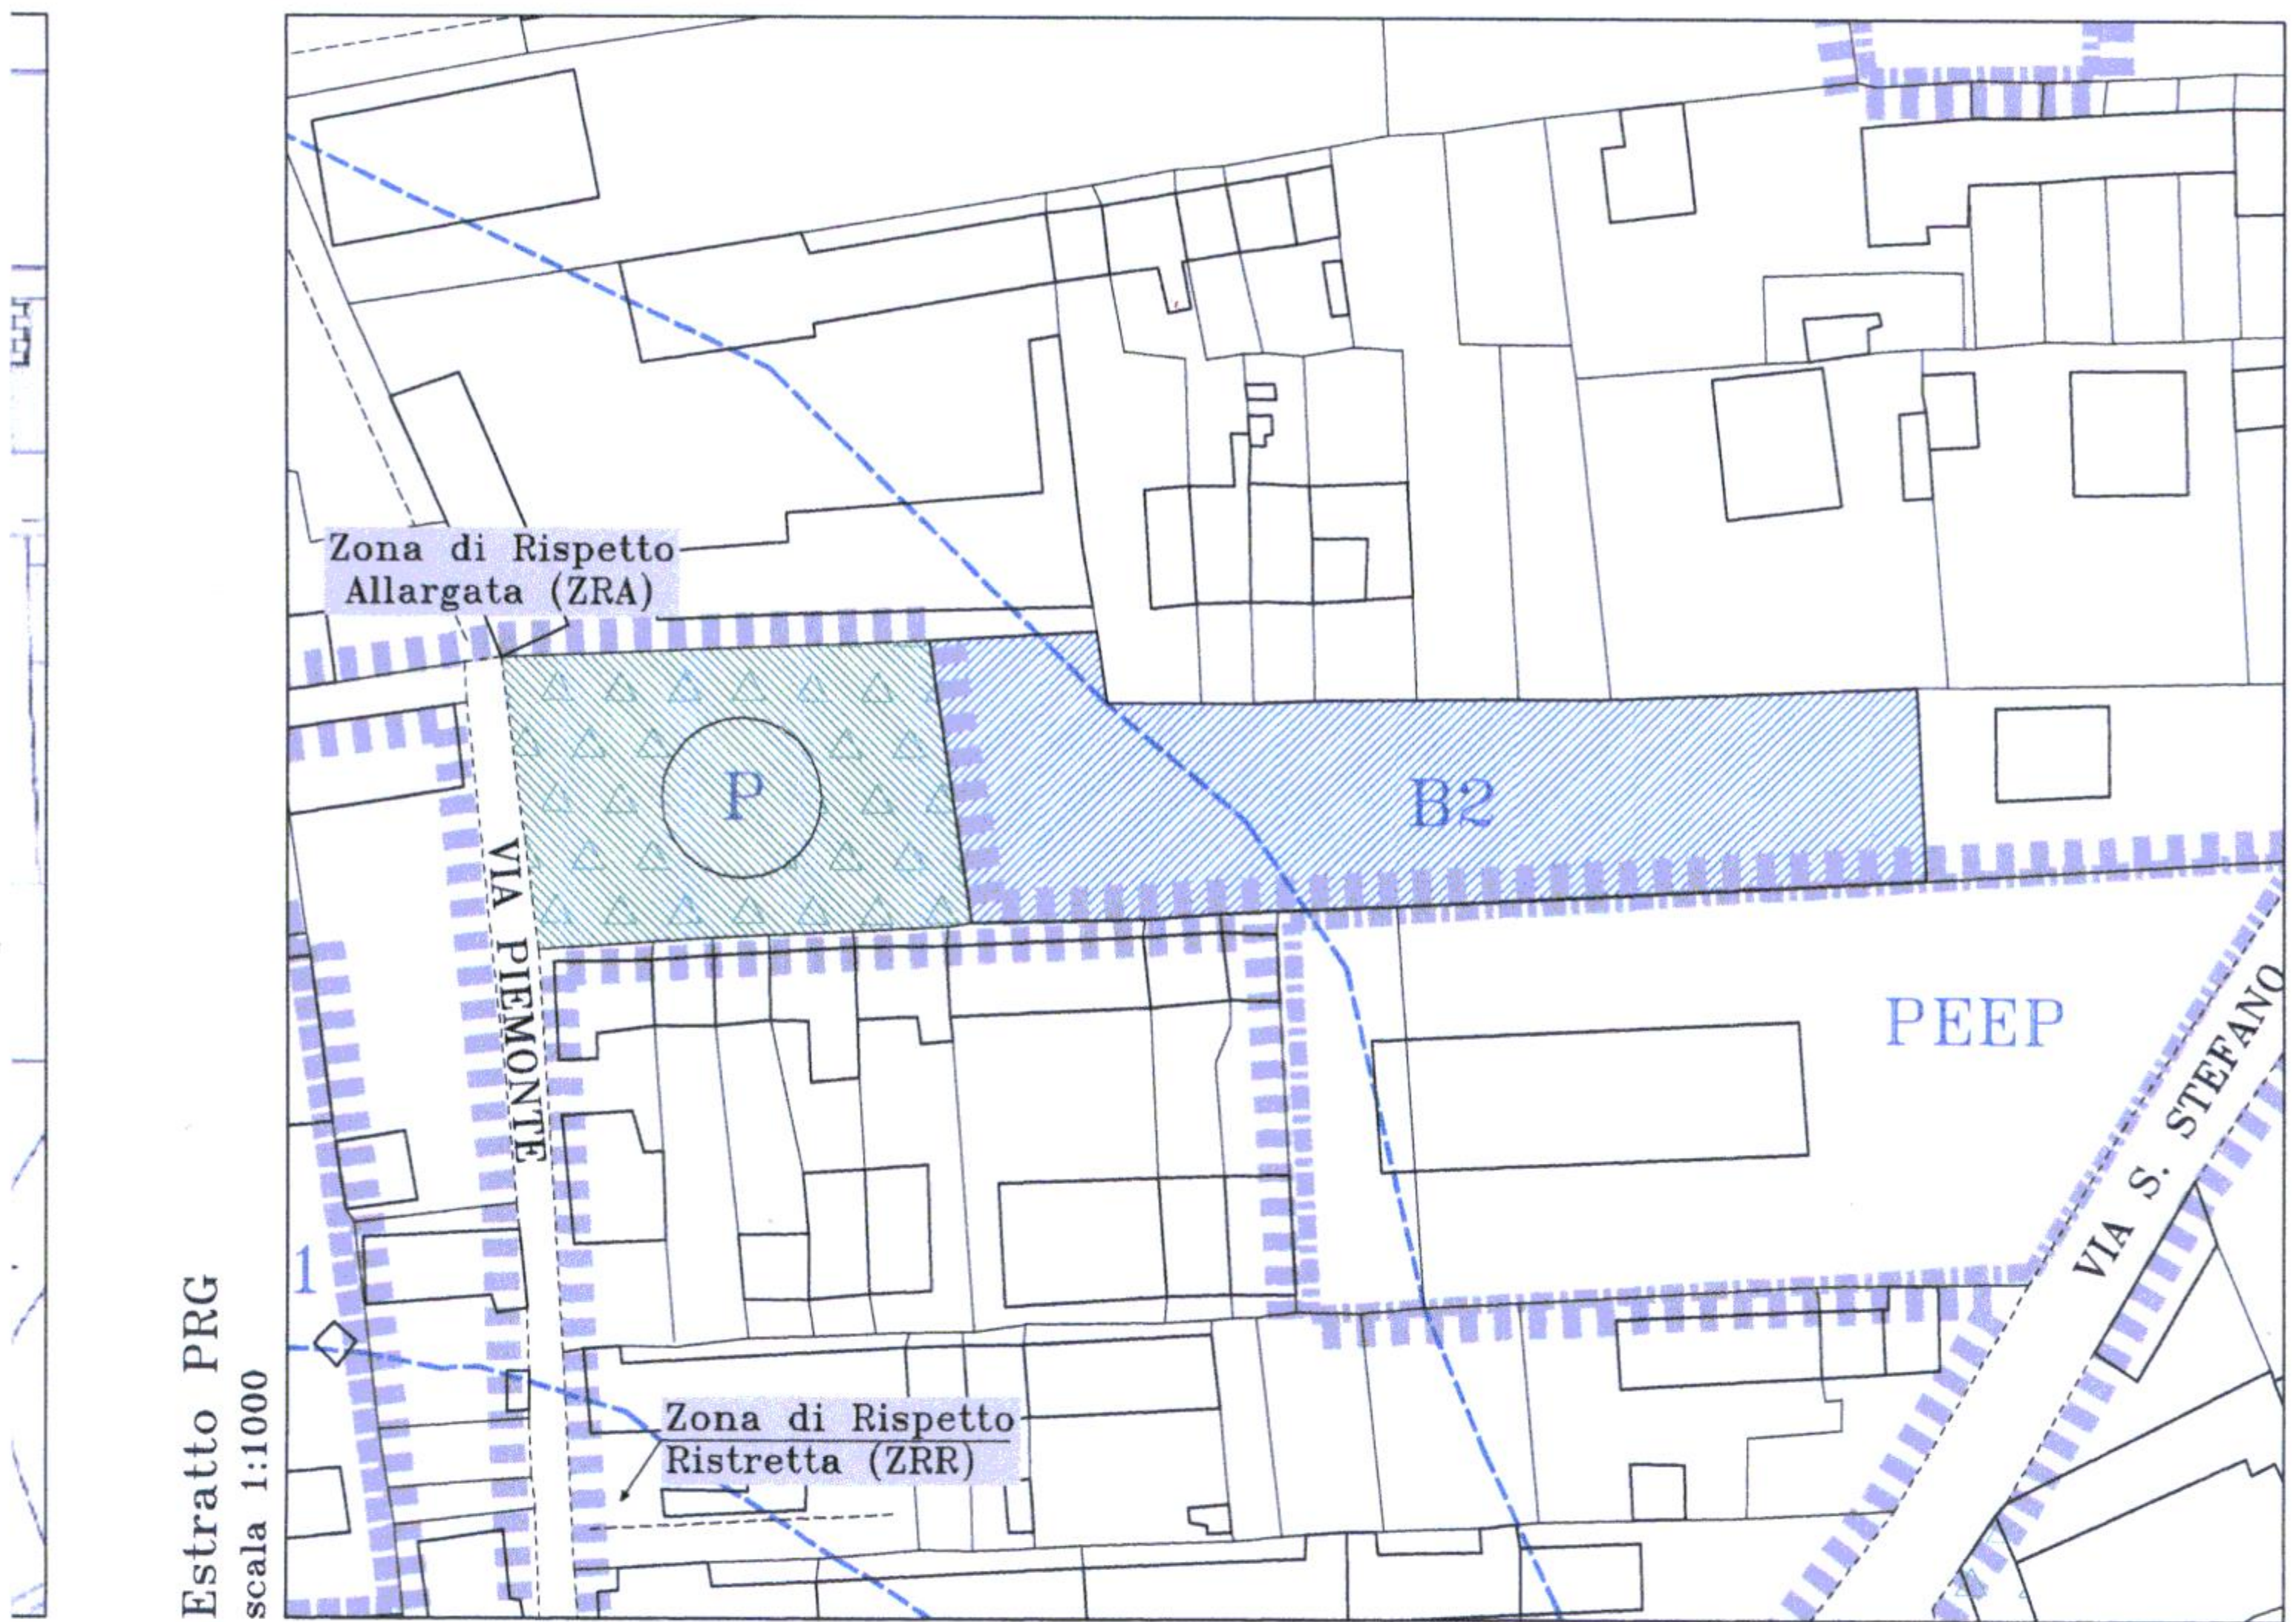

Convenzione immobiliare  
 e atto unilaterale d'obbligo  
 Allegato A

CLIMA HOUSE S.R.L.  
 Via Libertà n. 121  
 28043 BELLINZAGO NOVALESE (NO)  
 Cod. Fisc. e P. IVA n. 02207390035

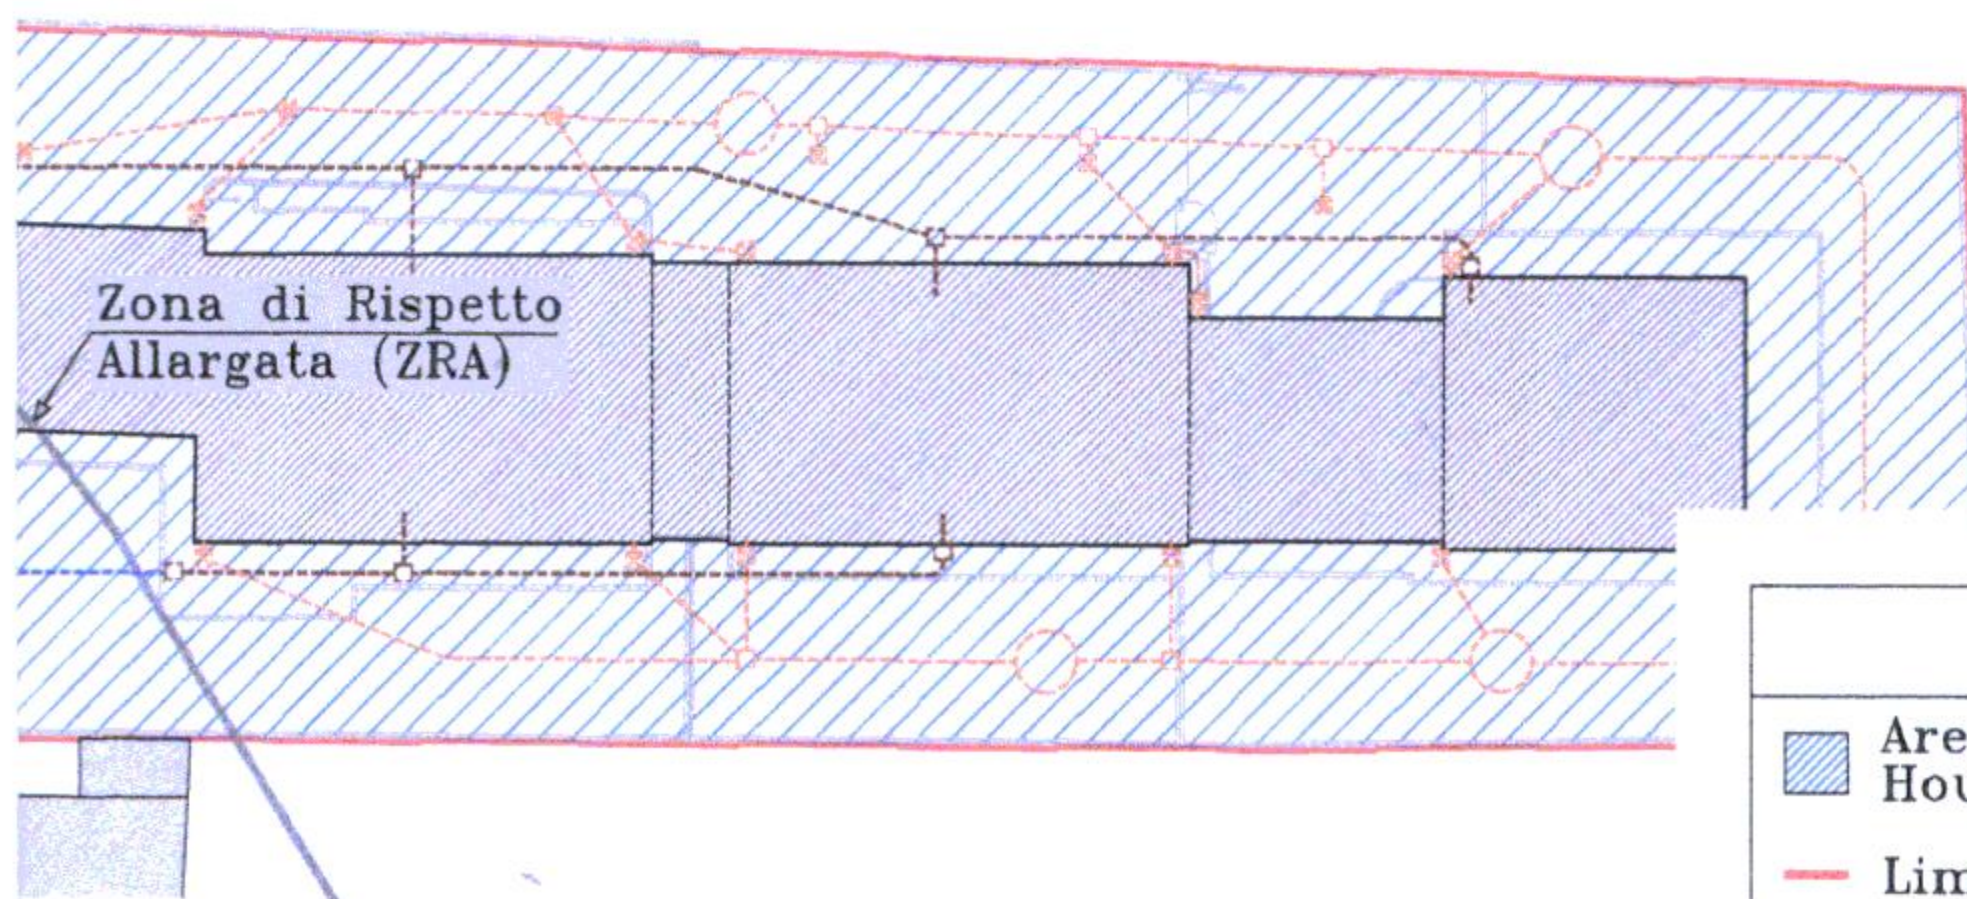

Legenda

- Area di proprietà Impresa Edile Clima House s.r.l. oggetto dell'intervento
- Limite area d'intervento PC 32/2014
- Area a standard di proprietà Donati Aldo e Donati Anna Rita
- Rete fognaria privata esistente
- Rete fognaria comunale esistente
- Rete fognaria in progetto (acque nere)
- Area di massimo ingombro sottoservizi in progetto