REGIONE PIEMONTE

COMUNE DI BELLINZAGO NOVARESE

P.R.G.

VARIANTE

ART. 17, COMMA 7 L.R. 56/77 S.M.I.

Tavola N° 4.13 BIS
II/2
Profili altimetrici
e interventi sui prospetti
Bellinzago / centro storico
Isolato II
Rapporto 1/200

Adozione	Delib. C.C. n°	del
Controded. Oss.ni	Delib. C.C. n°	del
Approvazione	Delib. C.C. n°	del

IL TECNICO — IL SINDACO — IL SEGRETARIO

Dott. Arch. Pietro Ferraris
C.F. FRRPTR 61B05 F205Z
Part. IVA 01142900028

LEGENDA:

- RESTAURO CONSERVATIVO INTERNALE
- R (CONCORSO DEGLI ELEMENTI DA SALVAGUARDARE)
- R (SAGOMA DEGLI EDIFICI ALTRIUTTI PATI)
- EDILIZIA CONSOLIDATA
- NUOVE COSTRUZIONI O PARTI AGGIUNTE
- SAGOME DI EDIFICI DA RIMUOVERE DOVE POSSIBILE PER LA RICOSTRUZIONE
- PERCORSO DI CONSERVAZIONE DI COTTINA
- ELEMENTI DA INTRODURRE CON L'INTERVENTO (APERTO)
- NEL TEMPO - ELEMENTI DA RECUPERARE NELL'INTERVENTO
- LINEE E QUOTE DI GRONDA PROSPETTI
- ALLINEAMENTI E QUOTE DA MODIFICARE
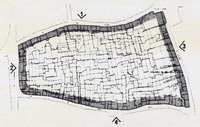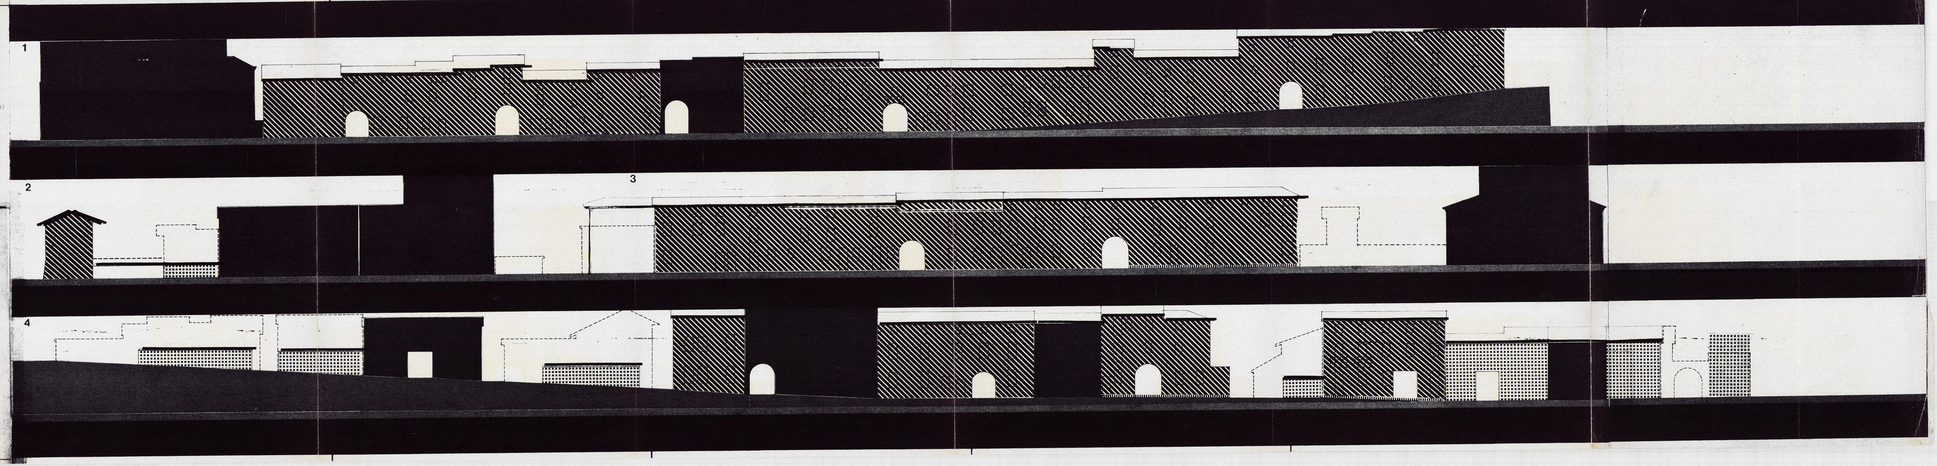
QUADRO DI RIFERIMENTO