COMUNE DI BELLINZAGO NOVARESE **ORIGINALE**

DELIBERAZIONE N. 172
DEL 19.11.2019

Verbale di deliberazione della Giunta Comunale

OGGETTO: SERVIZIO DI DISTRIBUZIONE DEL GAS NATURALE NEL TERRITORIO COMUNALE – ESTENSIONE RETE VIA VOLTA E SOSTITUZIONE CONTATORI .

L'anno ***duemiladiciannove***, addì ***diciannove*** del mese di ***novembre*** alle ore **18,45** nella sede Comunale.

Previa l'osservanza di tutte le formalità prescritte dalla vigente Legge Comunale e Provinciale, sono stati convocati per oggi a seduta i componenti la Giunta Comunale.

All'appello risultano i Signori:

			Presenti	**Assenti**
1	SPONGHINI Fabio	Sindaco	X	
2	BAGNATI Matteo	Assessore - Vicesindaco	X	
3	BOVIO Chiara	Assessore	X	
4	BOVIO Damiano	Assessore	-	X
5	MIGLIO Claudia	Assessore	-	X
		Totali	3	2

Assiste all'adunanza il *Segretario Comunale* Dott. Francesco LELLA che provvede alla redazione del presente verbale.

Essendo legale il numero degli intervenuti, il Dott. SPONGHINI Fabio nella sua qualità di Sindaco, assume la *Presidenza* e dichiara aperta la seduta per la trattazione dell'oggetto sopra indicato.

N. 172 del 19.11.2019

OGGETTO: SERVIZIO DI DISTRIBUZIONE DEL GAS NATURALE NEL TERRITORIO COMUNALE – ESTENSIONE RETE VIA VOLTA E SOSTITUZIONE CONTATORI

LA GIUNTA COMUNALE

PREMESSO che le disposizioni normative in materia di sicurezza sulle reti gas-metano prevedono il costante miglioramento e ottimizzazione delle reti di distribuzione;

VISTA la richiesta pervenuta dalla Società Erogasmet S.p.a. con sede a Roncadelle (BS) in via V. Emanuele II 4/28 in data 03 luglio 2019 prot. 12101 con la quale predetta Società chiede l'autorizzazione all'estensione della rete ditribuzione gas metano in via Volta come meglio evidenziato nell'allegato (tratto A-B)

VISTA la richiesta pervenuta dalla Società Erogasmet S.p.a. con sede a Roncadelle (BS) in via V. Emanuele II 4/28 in data 12 novembre 2019 prot. 19376 con la quale predetta Società comunica l'obbligo di installare gruppi di misura dotati di telettura e controllo da remoto (c.d. "smart meter") al fine di adempiere alla Delibera dell'Autorità di Regolazione per Energi Reti e Ambiente 27.12.2013 631/2013/R/gas, come modificato dalle deliberazioni 651/2014/R/gas, 117/2015/R/gas, 554/2015/R/gas, 821/2016/R/gas e 669/2018/R/gas;

DATO ATTO che gli interventi sopra descritti non comportano alcun onere a carico di questo Comune;

DATO ATTO che gli interventi sono finalizzati a garantire il servizio di distribuzione ai cittadini tramite l'estensione dell'attuale rete di via Volta e a garantire il rispetto delle vigenti normative offrendo al contempo un miglior servizio ai cittadini;

RILEVATO altresì che gli interventi di cui sopra concorreranno a determinare il valore del rimborso da porre a carico del gestore subentrante, da calcolarsi secondo quanto stabilito dall'art. 2 dell'atto rep. 1041 del 29/10/2013, dall'art. 2 dell'atto rep. 1047 del 25/10/2016 e dalla delibera della Giunta comunale n. 123 del 31/10/2017;

Acquisito il parere di regolarità tecnica espresso dal Responsabile del servizio ai sensi dell' art. 49 del D. Lgs. 267/2000;

CON VOTI unanimi favorevoli resi in forma palese dagli assessori presenti e votanti;

D E L I B E R A

1. DI AUTORIZZARE la Società Erogasmet S.p.a. con sede a Roncadelle (BS) in via V. Emanuele II 4/28 a realizzare gli interventi sotto elencati:
   - Estensione della rete di distribuzione gas metano in via Volta come meglio evidenziato nell'allegata planimetria (tratto A-B)
   - All'installazione di gruppi di misura diotati di telelettura e controllo da remoto (c.d. "smart meter")

2. DI DARE ATTO che la presente autorizzazione non comporta impegno di spesa da parte di questo Comune;

3. DI DARE ATTO che gli interventi di cui sopra concorreranno a determinare il valore del rimborso da porre a carico del gestore subentrante, da calcolarsi secondo quanto stabilito dall'art. 2 dell'atto rep. 1041 del 29/10/2013, dall'art. 2 dell'atto rep. 1047 del 25/10/2016 e dalla delibera della Giunta comunale n. 123 del 31/10/2017;

4. DI DICHIARARE la presente deliberazione immediatamente eseguibile**,** ai sensi dell'art. 134, comma 4, D. Lgs. 267/00 e s.m.i.

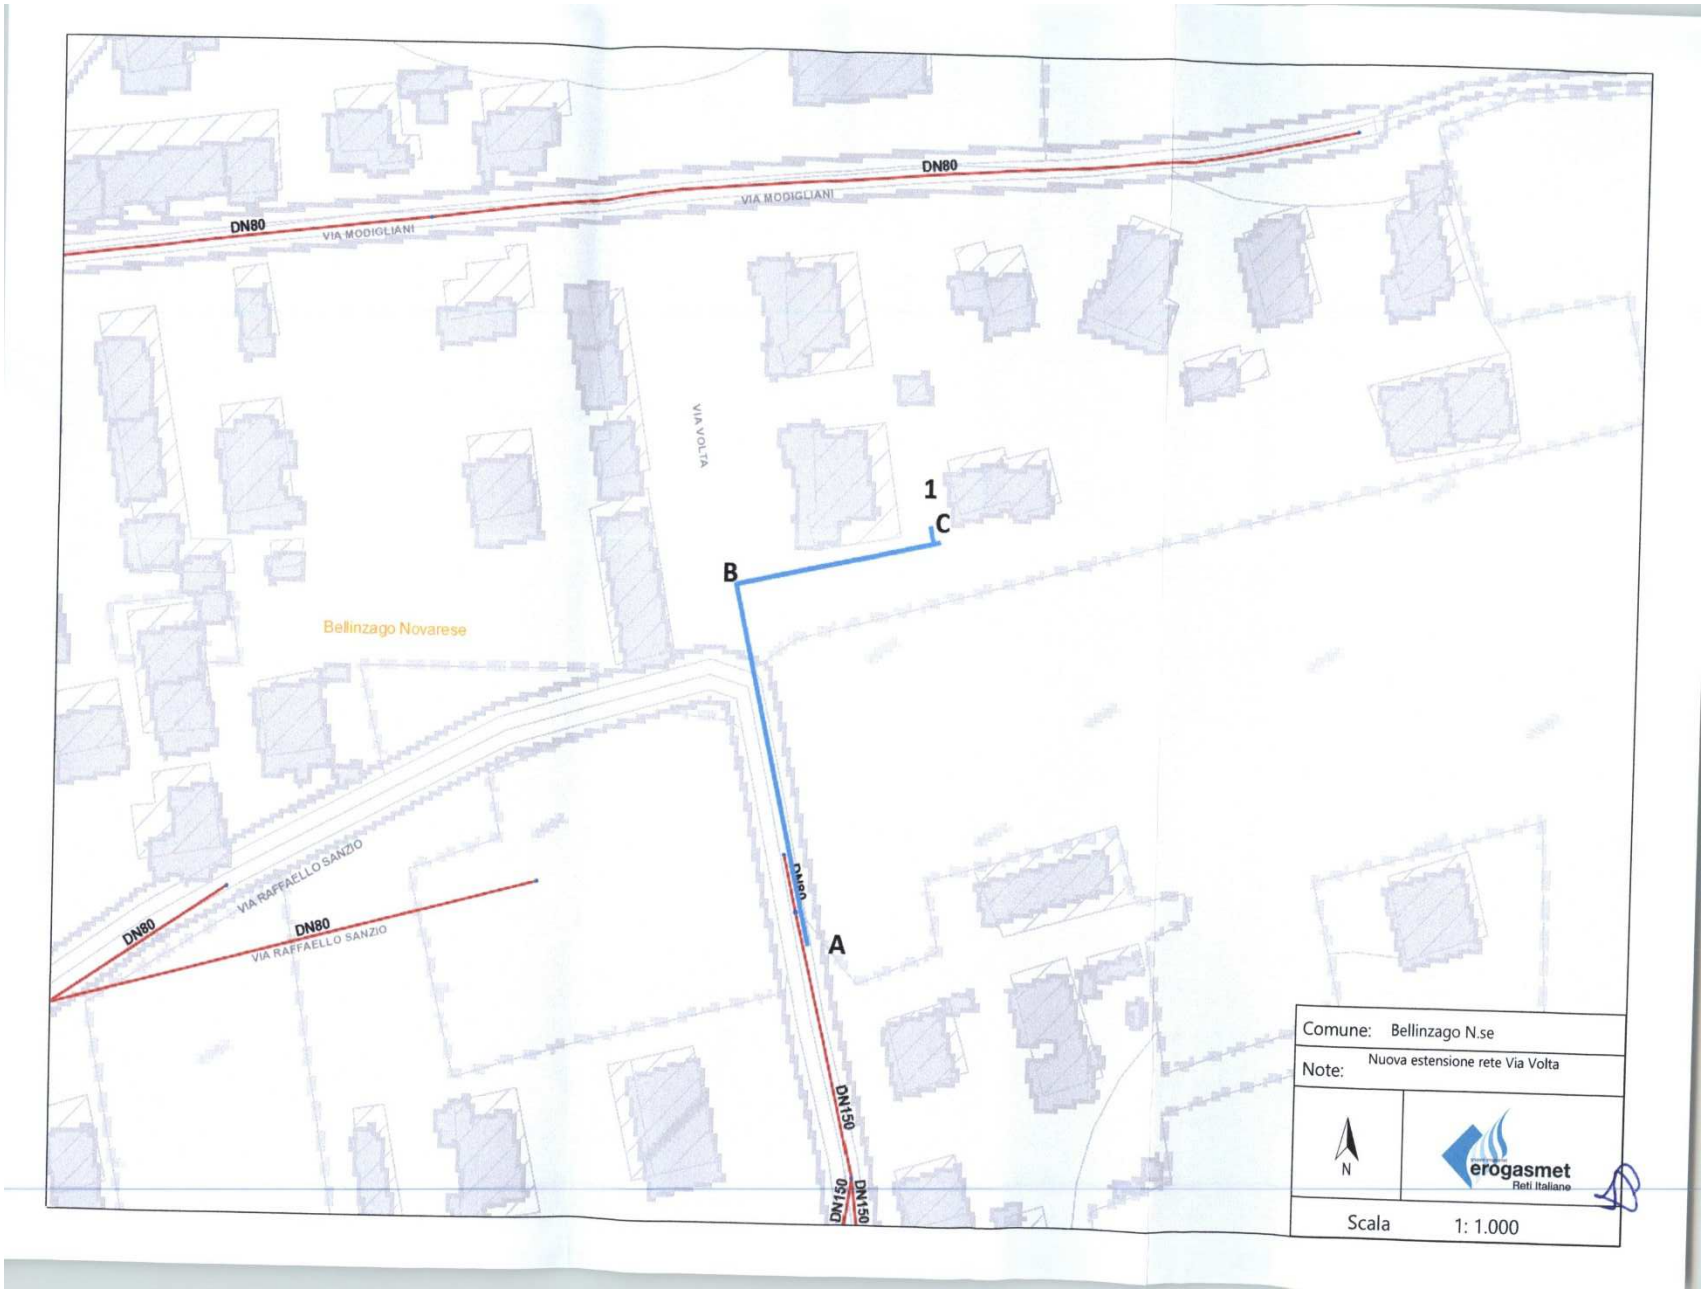
DN80
VIA MODIGLIANI
DN80
VIA MODIGLIANI
VIA VOLTA
1
C
B
Bellinzago Novarese
VIA RAFFAELLO SANZIO
DN80
DN80
VIA RAFFAELLO SANZIO
A
DN150
DN150
DN150
Comune: Bellinzago N.se
Note: Nuova estensione rete Via Volta
N
erogasmet
Reti Italiane
Scala 1: 1.000

IL PRESIDENTE	IL SEGRETARIO COMUNALE
F.to Dott. SPONGHINI Fabio	*F.to* *Dott. Francesco LELLA*

★★

REFERTO DI PUBBLICAZIONE E COMUNICAZIONE AI CAPI GRUPPO CONSILIARI

Si certifica che, copia del presente verbale, viene pubblicata il giorno **25.11.2019** all'Albo Pretorio On-Line ai sensi dell'art.124 del D.Lgs. 18 agosto 2000, n.267 ove rimarrà esposta per 15 giorni consecutivi e contemporaneamente ne viene data comunicazione ai Capi Gruppo Consiliari ai sensi dell'art.125 del medesimo D.Lgs.

Dalla residenza municipale, **25.11.2019**

IL SEGRETARIO COMUNALE

F.to *Dott. Francesco LELLA*

★★

Documento prodotto con sistema automatizzato del Comune di Bellinzago Novarese.
Responsabile Procedimento: Margherita Barbero (D.Lgs. n. 39/93 art.3).
La presente copia è destinata unicamente alla pubblicazione sull'albo pretorio on-line