



COMUNE DI BELLINZAGO NOVARESE

ORIGINALE

DELIBERAZIONE N. 35
DEL 03.03.2020

Verbale di deliberazione della Giunta Comunale

OGGETTO: SERVIZIO DI DISTRIBUZIONE DEL GAS NATURALE NEL TERRITORIO COMUNALE – AMPLIAMENTO RETE DI DISTRIBUZIONE.

L'anno *duemilaventi*, addì *tre* del mese di *marzo* alle ore **18,30** nella sede Comunale.

Previa l'osservanza di tutte le formalità prescritte dalla vigente Legge Comunale e Provinciale, sono stati convocati per oggi a seduta i componenti la Giunta Comunale.

All'appello risultano i Signori:

			Presenti	Assenti
1	SPONGHINI Fabio	Sindaco	X	
2	BAGNATI Matteo	Assessore - Vicesindaco	X	
3	BOVIO Chiara	Assessore	-	X
4	BOVIO Damiano	Assessore	X	
5	MIGLIO Claudia	Assessore	X	
		Totali	4	1

Assiste all'adunanza il *Segretario Comunale* Dott. Francesco LELLA che provvede alla redazione del presente verbale.

Essendo legale il numero degli intervenuti, il Dott. SPONGHINI Fabio nella sua qualità di Sindaco, assume la *Presidenza* e dichiara aperta la seduta per la trattazione dell'oggetto sopra indicato.

N. 35 del 03.03.2020

OGGETTO: SERVIZIO DI DISTRIBUZIONE DEL GAS NATURALE NEL TERRITORIO COMUNALE – AMPLIAMENTO RETE DI DISTRIBUZIONE.

LA GIUNTA COMUNALE

PREMESSO che le disposizioni normative in materia di sicurezza sulle reti gas-metano prevedono il costante miglioramento e ottimizzazione delle reti di distribuzione;

VISTA la richiesta pervenuta dalla Società Erogasmet S.p.a. con sede a Roncadelle (BS) in via V. Emanuele II 4/28 in data 18 febbraio 2020 prot. 2920 con la quale la predetta Società chiede l'autorizzazione all'estensione della rete distribuzione gas metano nelle seguenti vie:

- via Bornago: estensione 420 ml – intervento 1
- via Ticino: estensione 1.400 ml – intervento 2
- via Demedici: estensione 260 ml – intervento 3

RILEVATO che con la medesima richiesta la Società Erogasmet S.p.a., comunica di aver valutato positivamente la richiesta inoltrata da questa Amministrazione in merito all'opportunità di eseguire interventi di sostituzione/estensione rete su tratti di strada previsti in realizzazione/completamento, nello specifico:

- via Modigliani: sostituzione 160 ml – intervento 4
- via Fermi: sostituzione 180 ml – intervento 5
- via Volta: estensione per chiusura anello 70 ml – intervento 6;

DATO ATTO che gli interventi sopra descritti non comportano alcun onere a carico di questo Comune;

RITENUTO altresì opportuno prevedere nelle more del rilascio degli atti autorizzativi l'onere a carico della Società Molteni di prevedere l'asfaltatura completa del tratto di via Ticino interessato dai lavori;

DATO ATTO che gli interventi sono finalizzati a garantire il servizio di distribuzione ai cittadini tramite l'estensione dell'attuale rete di distribuzione e a garantire il rispetto delle vigenti normative offrendo al contempo un miglior servizio ai cittadini;

RILEVATO altresì che gli interventi di cui sopra concorreranno a determinare il valore del rimborso da porre a carico del gestore subentrante, da calcolarsi secondo quanto stabilito dall'art. 2 dell'atto rep. 1041 del 29/10/2013, dall'art. 2 dell'atto rep. 1047 del 25/10/2016 e dalla delibera della Giunta comunale n. 123 del 31/10/2017;

Visto il parere favorevole allegato espresso dal Responsabile del Servizio in ordine alla regolarità tecnica sulla presente proposta.

CON VOTI unanimi favorevoli resi in forma palese dagli assessori presenti e votanti;

DELIBERA

1. DI AUTORIZZARE la Società Erogasmet S.p.a. con sede a Roncadelle (BS) in via V. Emanuele II 4/28 a realizzare gli interventi sotto elencati:
 - Estensione della rete di distribuzione gas metano in via Bornago per 420 ml come meglio evidenziato nell'allegata planimetria (1);
 - Estensione della rete di distribuzione gas metano in via Ticino per 1400 ml come meglio evidenziato nell'allegata planimetria (2);
 - Estensione della rete di distribuzione gas metano in via Demedici per 260 ml come meglio evidenziato nell'allegata planimetria (3);
 - Sostituzione della rete di distribuzione gas metano in via Modigliani per 160 ml come meglio evidenziato nell'allegata planimetria (4);
 - sostituzione della rete di distribuzione gas metano in via Fermi per 180 ml come meglio evidenziato nell'allegata planimetria (5);
 - Estensione della rete di distribuzione gas metano in via Volta per 70 ml come meglio evidenziato nell'allegata planimetria (6);
2. DI DISPORRE in carico alla Società Erogasmet S.p.a. con sede a Roncadelle (BS) in via V. Emanuele II 4/28, oltre i normali interventi di ripristini stradali, l'onere dell'asfaltatura completa di via Ticino nel tratto di intervento;
3. DI DARE ATTO che la presente autorizzazione non comporta impegno di spesa da parte di questo Comune;
4. DI DARE ATTO che gli interventi di cui sopra concorreranno a determinare il valore del rimborso da porre a carico del gestore subentrante, da calcolarsi secondo quanto stabilito dall'art. 2 dell'atto rep. 1041 del 29/10/2013, dall'art. 2 dell'atto rep. 1047 del 25/10/2016 e dalla delibera della Giunta comunale n. 123 del 31/10/2017;
5. DI DICHIARARE la presente deliberazione immediatamente eseguibile, ai sensi dell'art. 134, comma 4, D. Lgs. 267/00 e s.m.i.

IL PRESIDENTE

F.to Dott. SPONGHINI Fabio

IL SEGRETARIO COMUNALE

F.to Dott. Francesco LELLA


REFERTO DI PUBBLICAZIONE E COMUNICAZIONE AI CAPI GRUPPO CONSILIARI

Si certifica che, copia del presente verbale, viene pubblicata il giorno **07.04.2020** all'Albo Pretorio On-Line ai sensi dell'art.124 del D.Lgs. 18 agosto 2000, n.267 ove rimarrà esposta per 15 giorni consecutivi e contemporaneamente ne viene data comunicazione ai Capi Gruppo Consiliari ai sensi dell'art.125 del medesimo D.Lgs.

Dalla residenza municipale, **07.04.2020**

IL SEGRETARIO COMUNALE

F.to Dott. Francesco LELLA

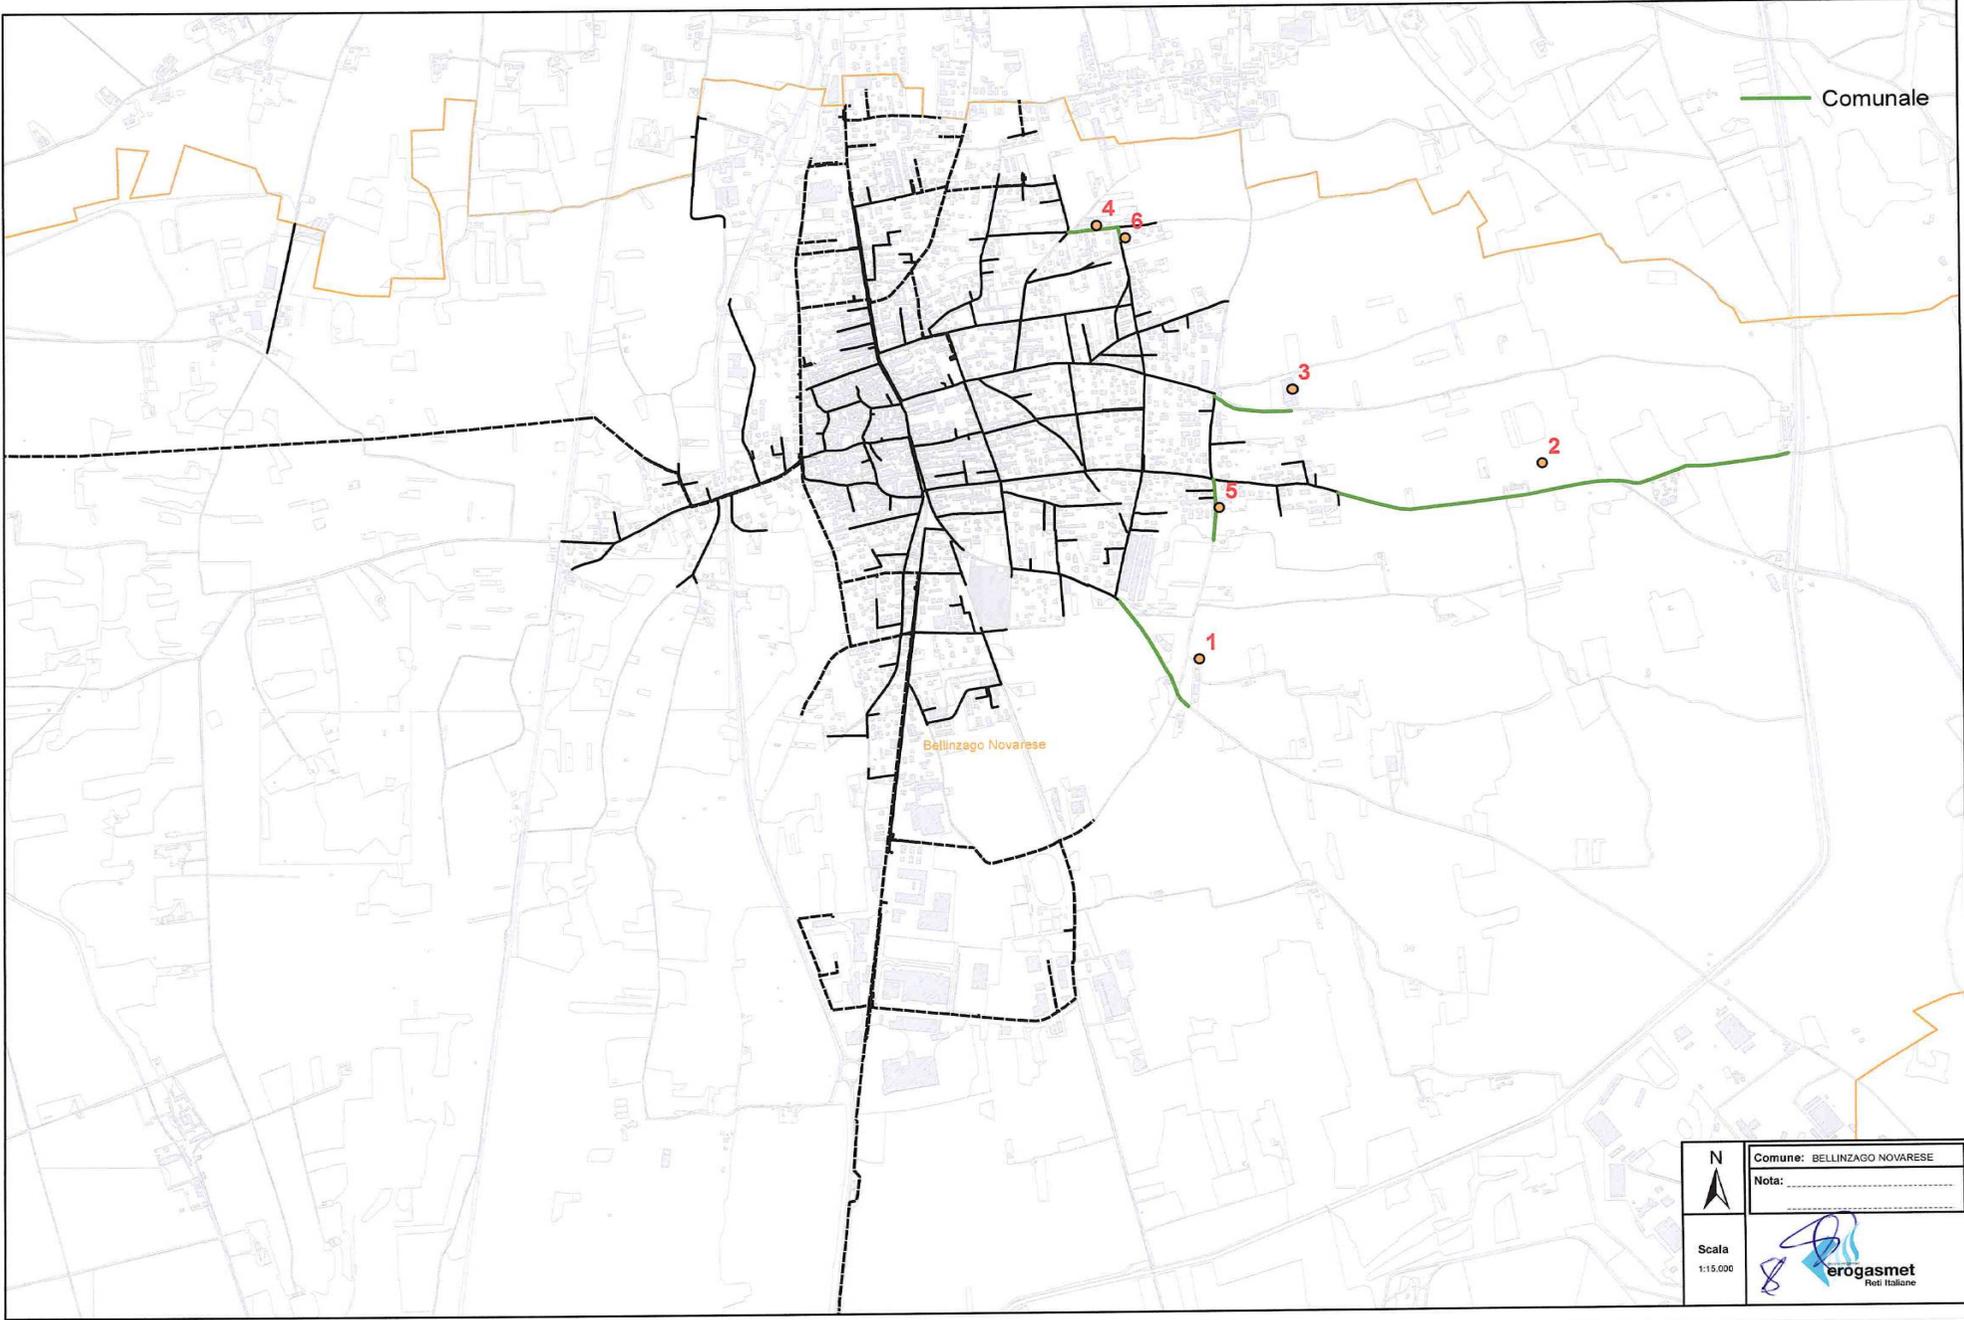

Comunale

Bellinzago Novarese

N ↑	Comune: BELLINZAGO NOVARESE
	Nota:
Scala 1:15.000	 erogasmet Reti Italiane

